


Áreas Piso 1-T2	L-104 Cuarto Técnico ÁREA 25.04 m ²	L-112 Banda Planar Sur ÁREA 253.97 m ²	L-122 Baño PMR ÁREA 3.76 m ²	L-136A Disponible ÁREA 41.42 m ²	L-165 C-Aseo ÁREA 2.12 m ²	L-130 Equipaje sobredimensionado ÁREA 140.67 m ²	L-157 WC Damas ÁREA 22.57 m ²	L-169B Cuarto Eléctrico ÁREA 9.55 m ²	L-176 Copa Airlines ÁREA 39.31 m ²	L-184A Latam ÁREA 10.67 m ²	L-197B Pasillo Circulación Equipaje Rezagado ÁREA 38.12 m ²
Banda 1 ÁREA 85.85 m ²	L-104B Pasillo ÁREA 7.52 m ²	L-113 Escaleras Eléctricas ÁREA 57.89 m ²	L-123 WC Hombres ÁREA 18.92 m ²	L-137 Equipaje sobredimensionado ÁREA 19.76 m ²	L-166 Baño PMR ÁREA 3.89 m ²	L-131 Torreta D15 ÁREA 29.08 m ²	L-158-159 Colas inmigración ÁREA 508.35 m ²	L-170 Corredor Back Office ÁREA 24.18 m ²	L-177 Disponible ÁREA 34.86 m ²	L-184B Disponible ÁREA 10.44 m ²	L-198 Cuarto Técnico ÁREA 13.98 m ²
Banda 2 ÁREA 85.87 m ²	L-104C Baño ÁREA 4.52 m ²	L-114 Escalera ÁREA 57.67 m ²	L-124 Disponible ÁREA 28.72 m ²	L-138 Baños Hombres ÁREA 24.04 m ²	L-110 Patio Carrillos ÁREA 2510.94 m ²	L-139 WC Damas ÁREA 19.73 m ²	L-160 Inmigración ÁREA 226.47 m ²	L-171 Securitas ÁREA 18.76 m ²	L-178 Gran Colombia Aviación ÁREA 13.55 m ²	L-185 Spirit ÁREA 22.46 m ²	L-199 Disponible ÁREA 14.22 m ²
Banda 3 ÁREA 85.87 m ²	L-105 Subestación Energía ÁREA 184.29 m ²	L-115 Escalera ÁREA 7.92 m ²	L-124A Disponible ÁREA 62.06 m ²	L-150A C-aseo ÁREA 6.65 m ²	L-117B Torreta D20 ÁREA 29.12 m ²	L-140 Cuarto Eléctrico ÁREA 34.82 m ²	L-162 Cuarto Eléctrico 6 ÁREA 36.63 m ²	L-172 Disponible ÁREA 13.46 m ²	L-179 Equipaje Rezagado ÁREA 16.96 m ²	L-187 PASILLO SALIDA ÁREA 277.92 m ²	L-R Áreas Residuales 36.37 m ²
L-100 Plantas Generadoras ÁREA 59.08 m ²	L-106 Cuarto Técnico ÁREA 22.33 m ²	L-116A Avianca ÁREA 100.58 m ²	L-125 Policía ÁREA 77.44 m ²	L-150B Ascensor ÁREA 5.40 m ²	L-118 Torreta D19 ÁREA 12.65 m ²	L-145 Cuarto Eléctrico 4 ÁREA 27.91 m ²	L-163-186 Recibo de Equipaje ÁREA 1223.55 m ²	L-173 Disponible ÁREA 28.60 m ²	L-180 Atenza ÁREA 63.59 m ²	L-191 Casa de Cambios ÁREA 15.27 m ²	
L-101 Sala de UPS ÁREA 54.20 m ²	L-107 Back Office Avianca ÁREA 52.03 m ²	L-116B Disponible ÁREA 27.50 m ²	L-126 Área inspección de Equipaje ÁREA 43.94 m ²	L-151 Escaleras ÁREA 43.67 m ²	L-119B Torreta D18 ÁREA 29.37 m ²	L-146 Cuarto Eléctrico 5 ÁREA 31.43 m ²	L-164 WC Hombres ÁREA 22.75 m ²	L-173B American Airlines ÁREA 105.31 m ²	L-181 DIAN ÁREA 129.61 m ²	L-191A Disponible ÁREA 12.10 m ²	
L-102 Cuarto Reguladores ÁREA 74.87 m ²	L-109 Pasillo Publico Sala Espera ÁREA 790.58 m ²	L-120 WC Damas ÁREA 18.77 m ²	L-129 C-aseo ÁREA 2.60 m ²	L-155 Baño PMR ÁREA 3.96 m ²	L-127B Torreta D17 ÁREA 29.45 m ²	L-150 Migración Colombia ÁREA 136.65 m ²	L-167 WC Damas ÁREA 19.66 m ²	L-174 American Airlines ÁREA 15.14 m ²	L-182 Retorno Carros ÁREA 13.26 m ²	L-191B Disponible ÁREA 5.49 m ²	
L-103 Cuarto Técnico ÁREA 28.46 m ²	L-111 Banda Planar Sur ÁREA 253.97 m ²	L-121 C-Aseo ÁREA 2.95 m ²	L-136 Dunkin-Donuts ÁREA 40.00 m ²	L-161 Inmigración ÁREA 11.18 m ²	L-128B Torreta D16 ÁREA 29.36 m ²	L-156 WC Hombres ÁREA 26.29 m ²	L-169A Spirit ÁREA 48.89 m ²	L-175 Avianca ÁREA 40.81 m ²	L-183 ICA ÁREA 22.06 m ²	L-197 DIAN ÁREA 91.74 m ²	

Áreas Piso 1 Terminal Internacional		Area m ²
Áreas Aerocali		3959,8
Áreas Autoridades		739,09
Áreas Comercial		929,57
Circulación Publica		906,14
Circulación Restringida		2550,96
Total general		9085,56

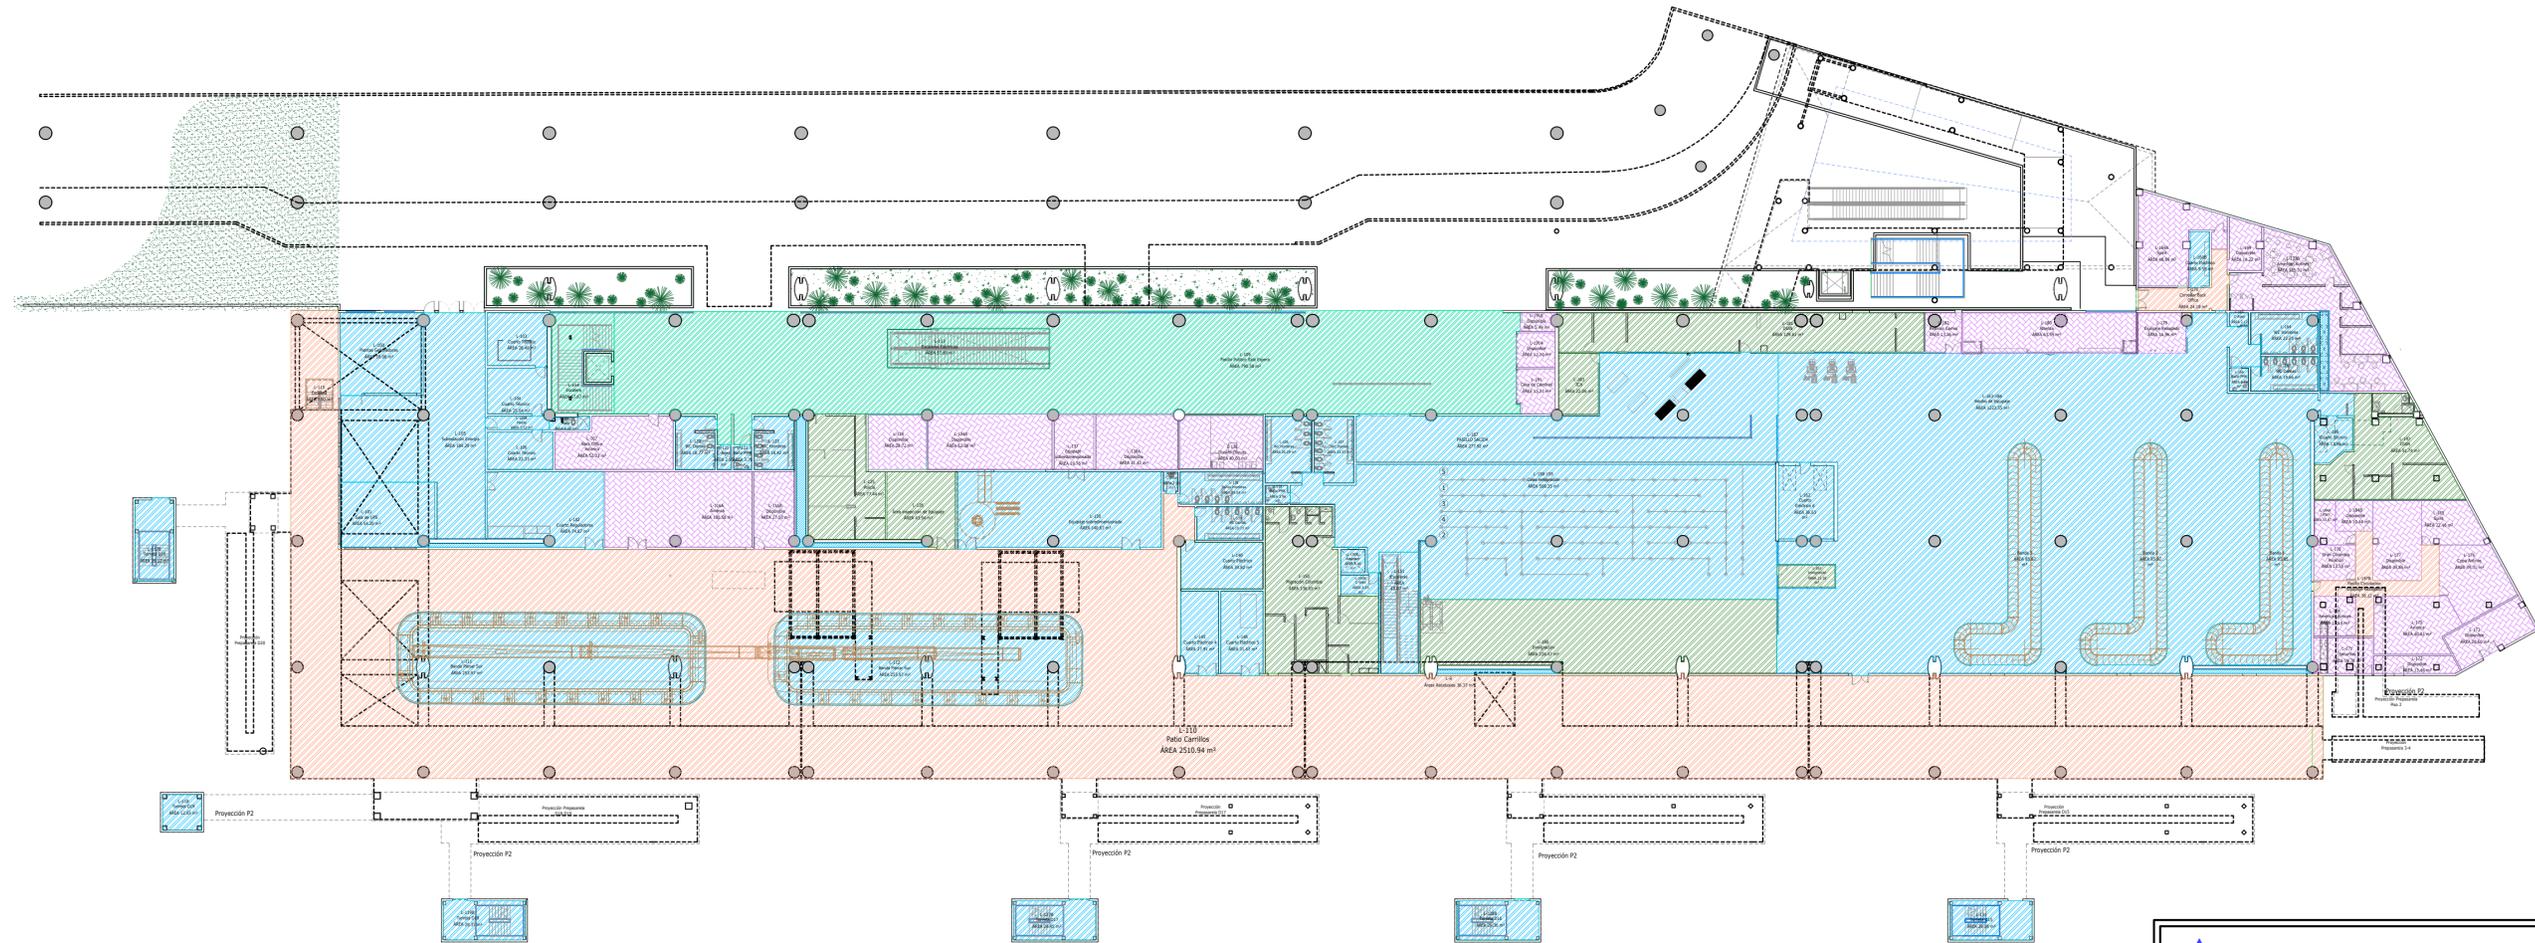

 AEROCALI		AEROPUERTO INTERNACIONAL ALFONSO BONILLA ARAGÓN	
PROYECTO: PLANOS REVERSION ESPACIOS GENERALES			
DIBUJO: Aux - Proy		CONTIENE: Áreas P1_Terminal Internacional	
SUPERVISOR:		<small>Coordinador Proyectos A.M.V</small>	
GERENCIA		TECNICA: <small>ING ELKIN EDGARDO BERMUDEZ</small>	
AEROCIVIL:		ARCHIVO: <small>C:\Users\Aux\Proyectos\Planos Reversion\Reversion\Planos Entrega\DWG</small>	
ANI:		ESCALA: 1:400	PLANO: 05
INTERCOL:		FECHA: ___	