Áreas P2 Terminal Internacional

Espacios	Área m²
Área Matera Viaducto	118,019
Circulación Restringida	3149,95
Areas Autoridades	465,62
Áreas Comercial	1647,317
Áreas Aerocali	2656,41
Circulación Publica	2405,975
Áreas Vial	1506,12
Áreas Brisolate	242,52
Total general	12191,931

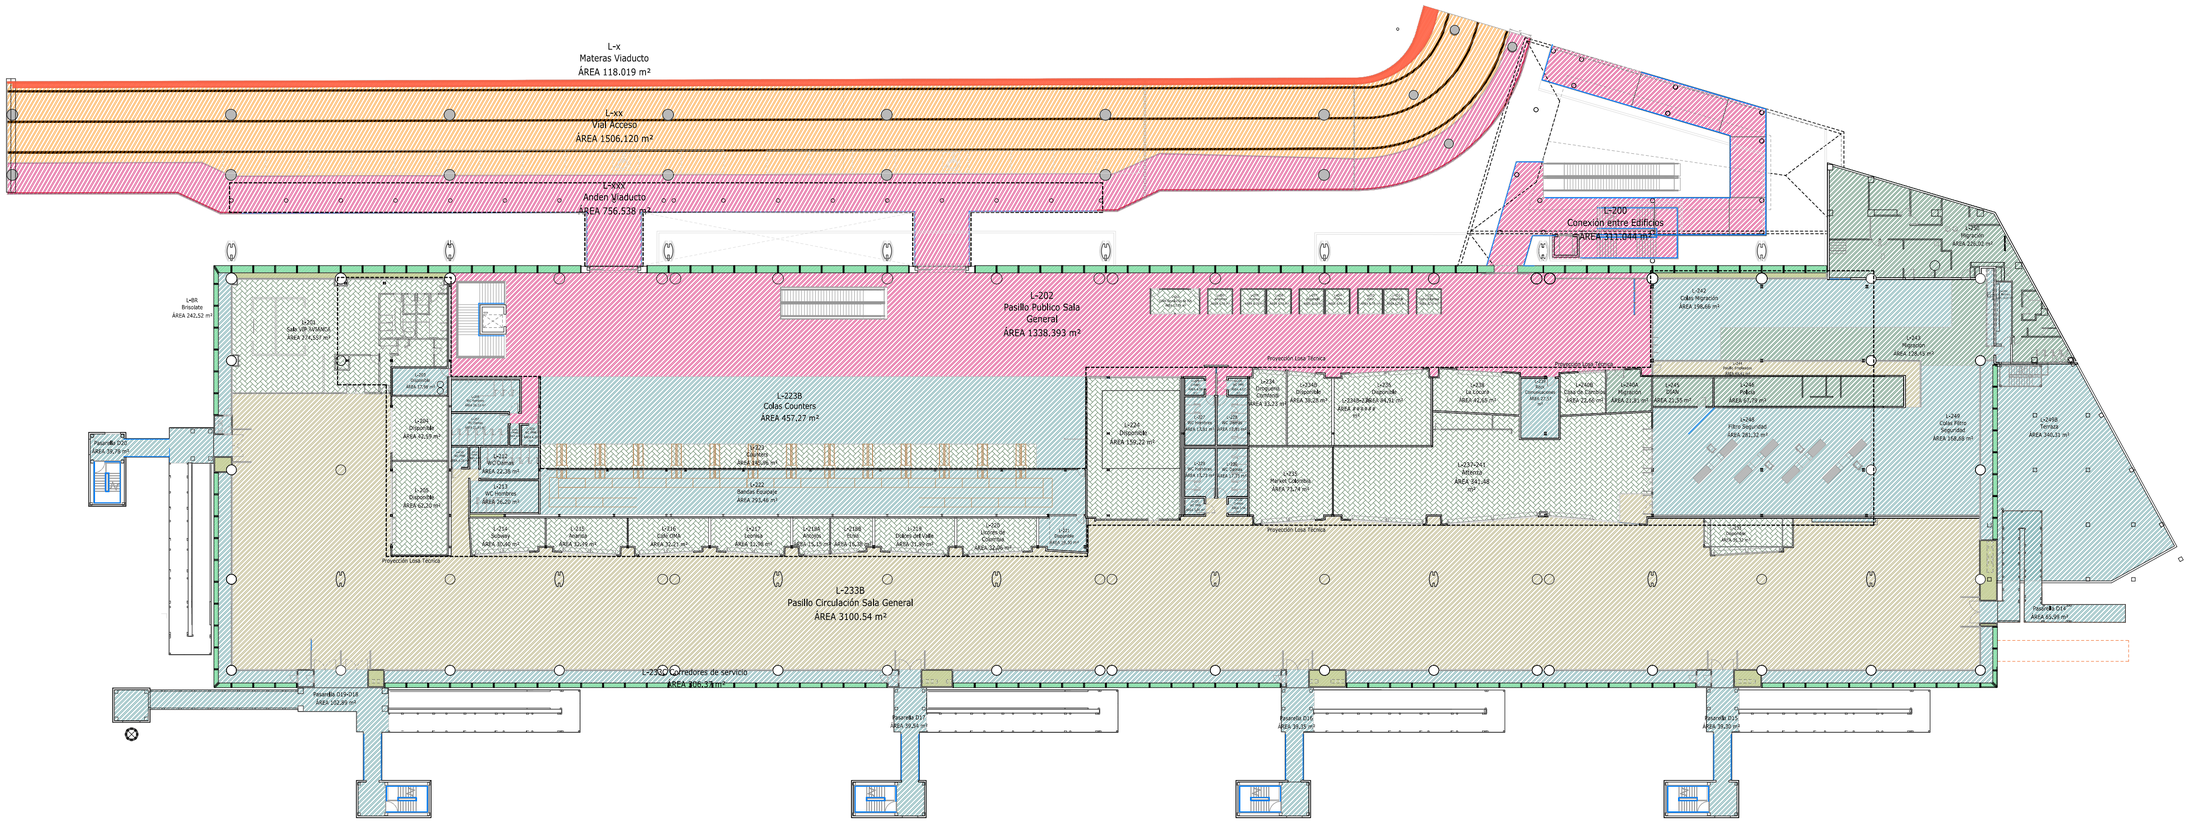

ESCALA 1:400

AEROCALI

AEROPUERTO INTERNACIONAL ALFONSO BONILLA ARAGÓN

PROYECTO: Planos Reversión Espacios Generales

DIBUJO: Aux - Proy	CONTIENE: Areas P2_Terminal Internacional
SUPERVISOR: Coordinador Proyectos A.M.V	
INTERVENTORIA:	
AEROCIVIL:	ARCHIVO: C:\Users\AuxProyectos\Planos Reversión\Reversion\Planos Entrega\DWG
ANI:	ESCALA: 1:400 — PLANO: 7 de 9
INTERCOL:	FECHA: 2019/03/18