


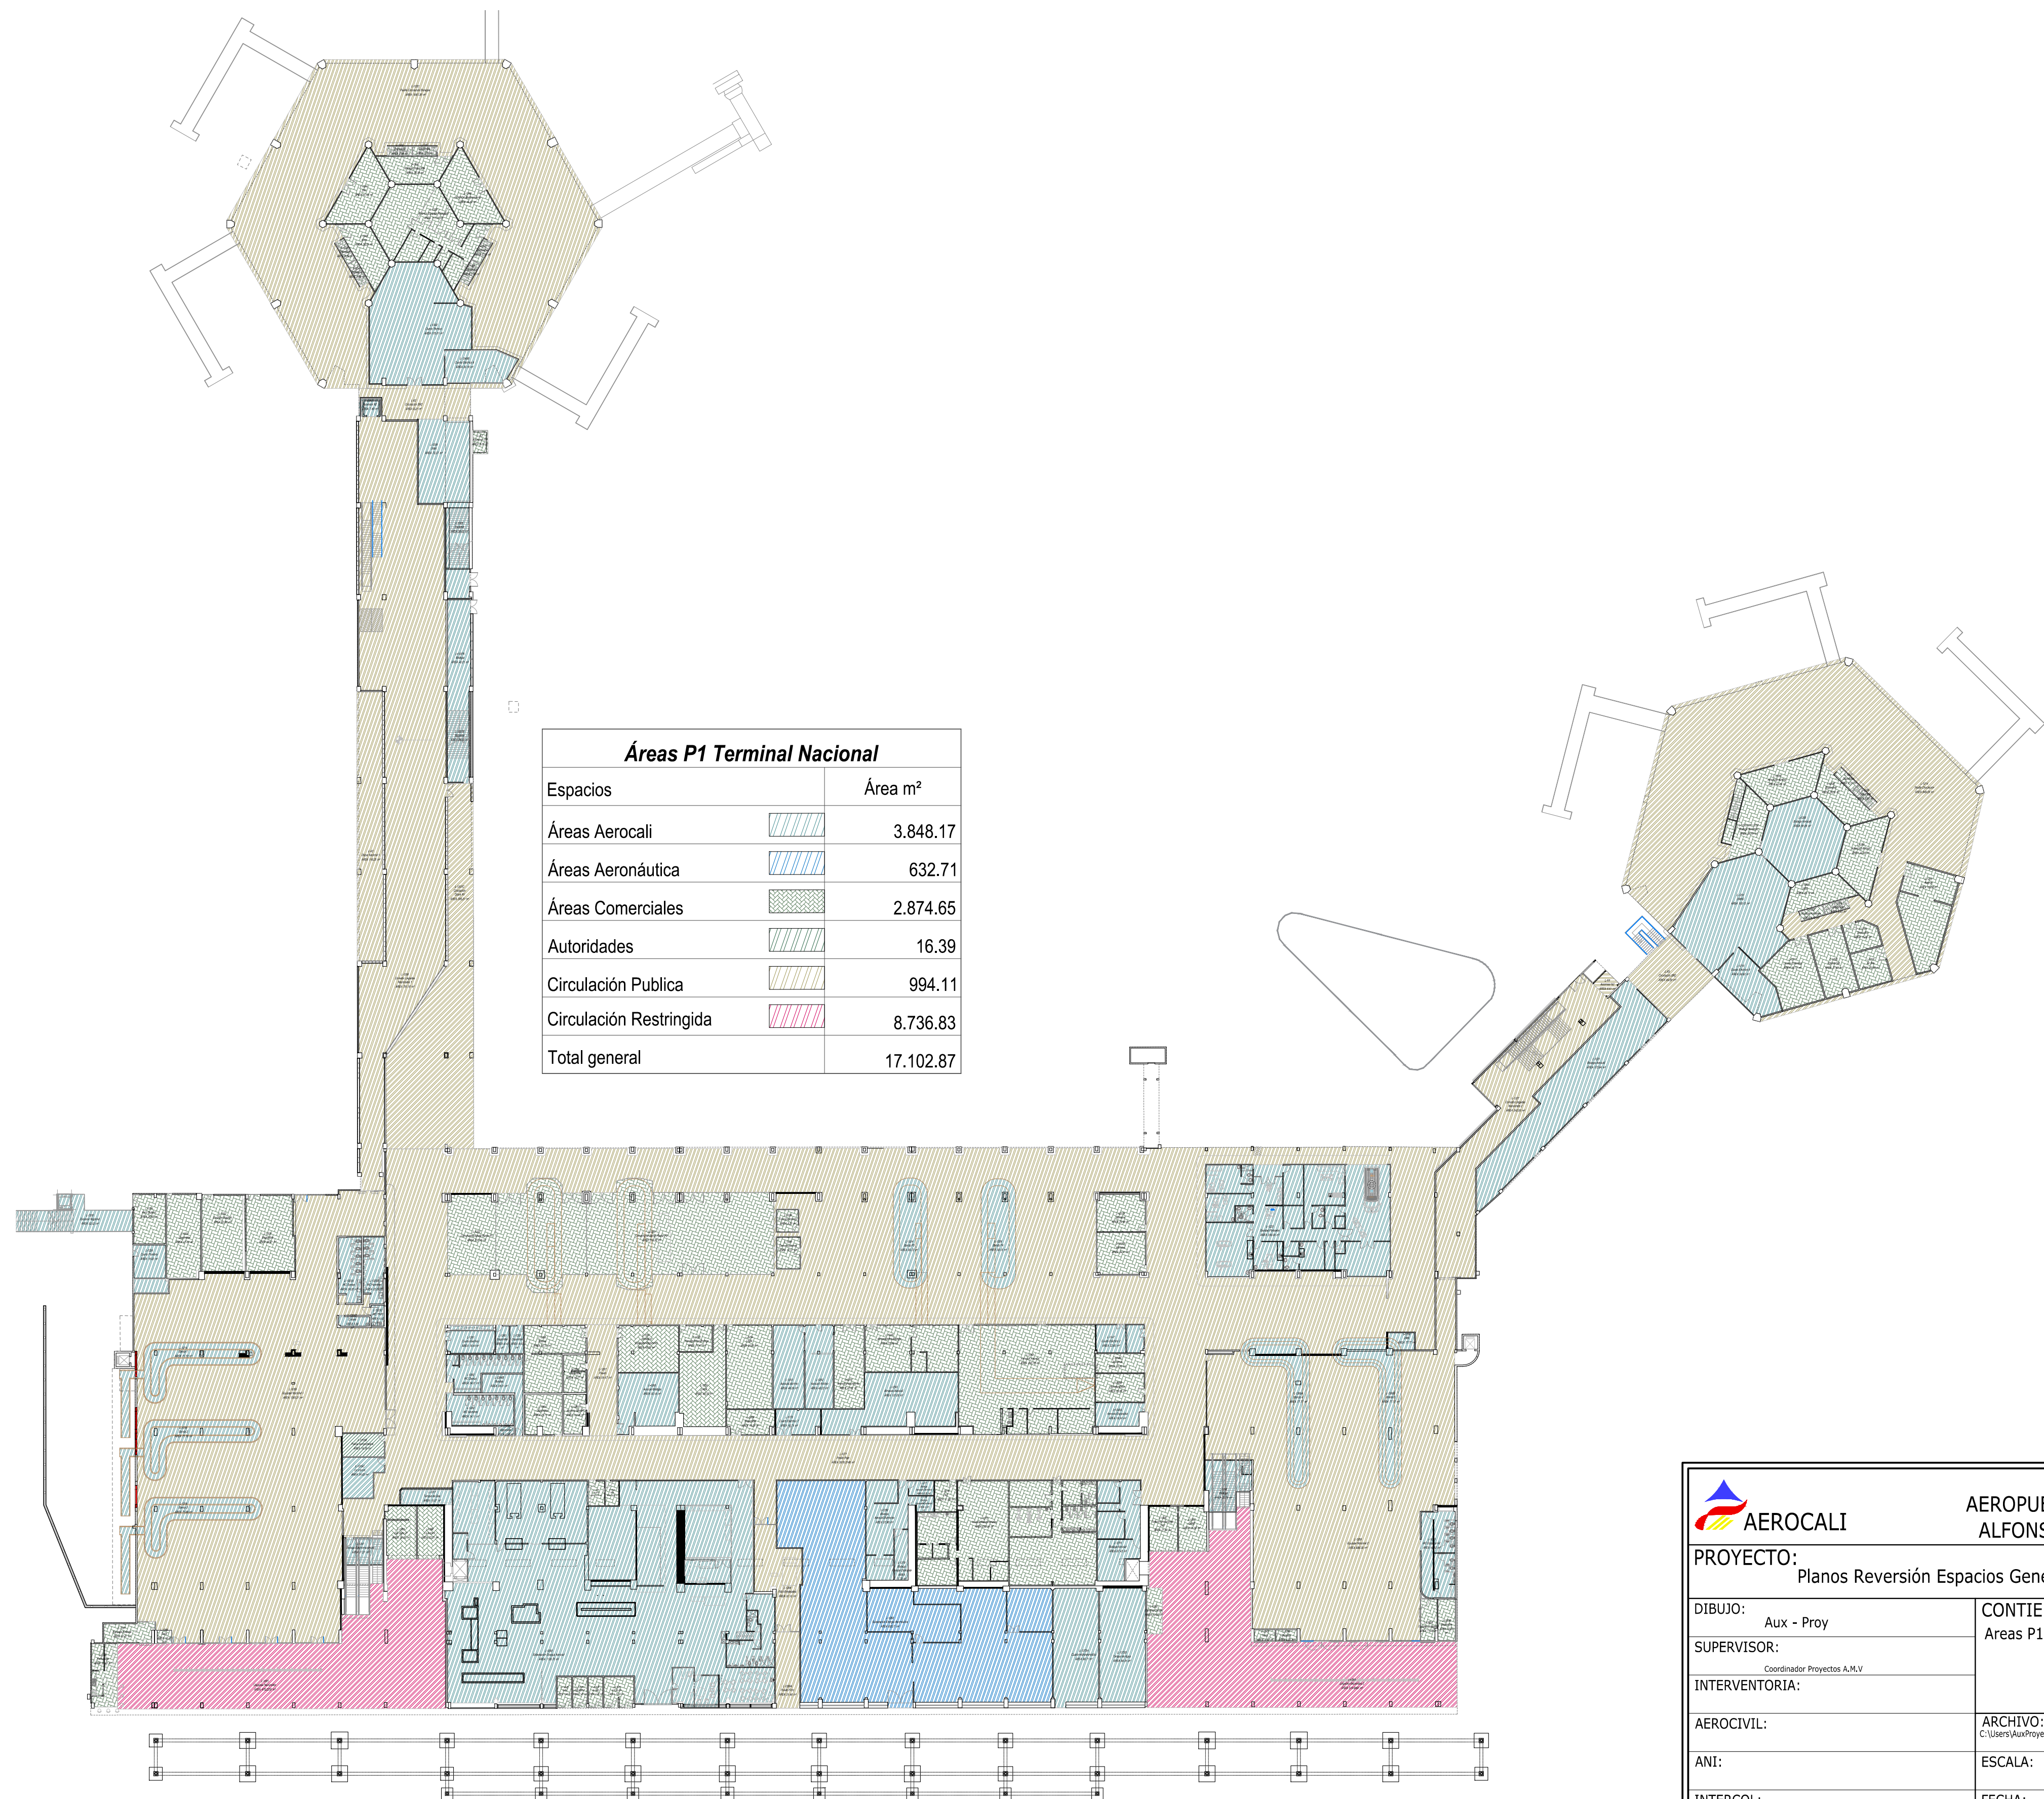

Áreas P1 Terminal Nacional		
Espacios		Área m²
Áreas Aerocali		3.848.17
Áreas Aeronáutica		632.71
Áreas Comerciales		2.874.65
Autoridades		16.39
Circulación Publica		994.11
Circulación Restringida		8.736.83
Total general		17.102.87

ESCALA 1:500

 AEROCALI		AEROPUERTO INTERNACIONAL ALFONSO BONILLA ARAGÓN	
PROYECTO: Planos Reversión Espacios Generales			
DIBUJO: Aux - Proy		CONTIENE: Areas P1_Terminal Internacional	
SUPERVISOR: Coordinador Proyectos A.M.V			
INTERVENTORIA:		ARCHIVO: C:\Users\AuxProyectos\Planos Reversión\Reversion\Planos Entrega	
AEROCIVIL:		ESCALA: 1:500	
ANI:		PLANO: 1 de 9	
INTERCOL:		FECHA: 2018/11/30	